


Beispielplan Praxiseinrichtung

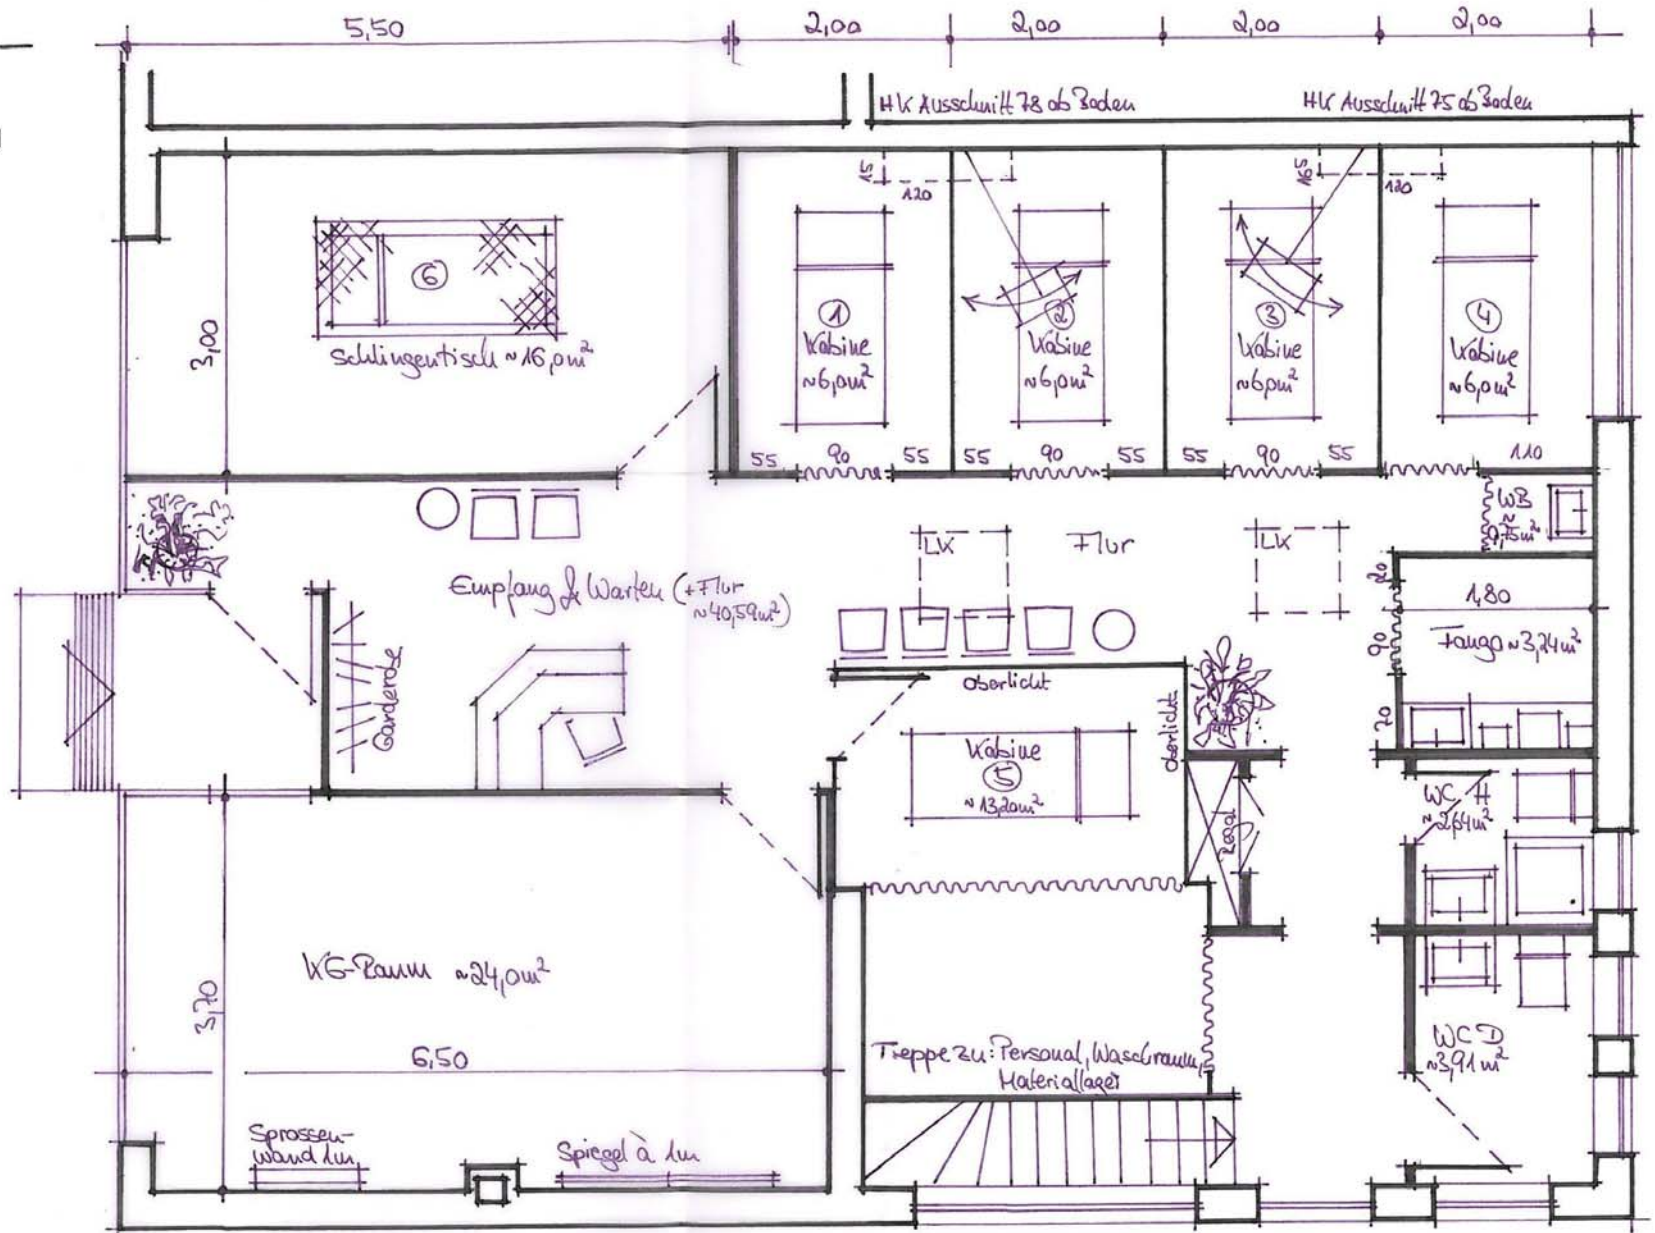

Maßstab 1:50

Bitte Raumhöhe berücksichtigen 2.50m!!!